
04009652710040008



8785

ΕΦΗΜΕΡΙΣ ΤΗΣ ΚΥΒΕΡΝΗΣΕΩΣ

ΤΗΣ ΕΛΛΗΝΙΚΗΣ ΔΗΜΟΚΡΑΤΙΑΣ

ΤΕΥΧΟΣ ΤΕΤΑΡΤΟ **Αρ. Φύλλου 965**

27 Οκτωβρίου 2004

ΠΕΡΙΕΧΟΜΕΝΑ

ΑΠΟΦΑΣΕΙΣ

ΑΠΟΦΑΣΕΙΣ

Αριθ. 4792 (1)

Καθορισμός των ορίων αιγιαλού και παραλίας στη θέση «ΚΟΛΠΟΣ ΜΙΚΡΟΛΙΜΑΝΟΥ» Νομ. Πειραιά.

Ο ΓΕΝΙΚΟΣ ΓΡΑΜΜΑΤΕΑΣ ΠΕΡΙΦΕΡΕΙΑΣ ΑΤΤΙΚΗΣ

Έχοντας υπόψη:

1. Τις διατάξεις του Ν. 2971/2001 (ΦΕΚ 285/τ.Α΄/9.12.2001) «Περί αιγιαλού και παραλίας» και ιδίως το άρθρο 9 παρ 1 του ως άνω Νομού, καθώς και το γεγονός ότι:

α) Δεν υπάρχουν παράκτιοι φυσικοί πόροι και εκμεταλλεύσεις,

β) Στην περιοχή πνέουν συνήθεις άνεμοι του Σαρωνικού Κόλπου και κατά περίπτωση Ν.Α. ισχυροί άνεμοι.

γ) Μορφολογία του εδάφους: πρόκειται για το χώρο του λιμανιού του Μικρολίμανου με κρηπιδώματα και την επ' αυτό ύπαρξη παραρτημάτων των παρακείμενων καταστημάτων από ελαφρές κατασκευές - κτίσματα ναυτικών ομίλων (ΝΟΑ κ.λπ.) καθώς και κτίσματα (ΓΕΝ) τα πάντα άνευ αδείας (εντός της ζώνης αιγιαλού 1937).

δ) Μορφολογία πυθμένα: πυθμένας ομαλός με μέσο βάθος 2-6 μ.

ε) Κτηματολόγιο δεν υπάρχει ακόμα στην Περιοχή.

στ) Ευπαθή οικοσυστήματα δεν υπάρχουν πλην της ακτογραμμής (απόφαση Σ.Ε. 25/1997 παρ. 5). Δεν υπάρχουν προστατευόμενες περιοχές στη ζώνη αναχάραξης.

ζ) Υφίσταται άνευ αδείας λιμάνι (Μικρολίμανο) με κρηπίδωμα και προβλήτες που κατασκευάστηκαν το 1950-54 από τον ΟΛΠ.

η) Ο τομέας ανάπτυξης κυματισμού διακόπτεται από την ύπαρξη των 2 βραχιώνων του λιμανιού.

θ) Η περιοχή είναι Τουριστικό Δημόσιο Κτήμα και έχει παραχωρηθεί στο Δήμο Πειραιά από τα ΕΤΑ.

ι) Πρόκειται για αστική περιοχή πλήρως ανεπτυγμένη. Η ζώνη παραλίας περιλαμβάνει και την οδό Ακτή Κουμουνδούρου που αποτελεί την παραλιακή οδό.

2. Τις διατάξεις του Ν.Δ. 439/1970 «περί συμπληρώσεως των διατάξεων περί αιγιαλού».

3. Τις διατάξεις του Ν. 3200/1955 «περί διοικητικής αποκέντρωσης», όπως αυτές τροποποιήθηκαν και ισχύουν σήμερα με τα Ν.Δ. 532/1970, Β.Δ. 704/1970, Β.Δ. 705/1970, Β.Δ. 192/1972, Π.Δ. 71/1984, Π.Δ. 347/1986, Ν. 2026/1992 και Π.Δ. 97/1993.

4. Τις διατάξεις του άρθρου 19 παραγρ. 5 Ν. 2344/1995, του άρθρου 52 παρ. 5 Ν. 2218/1994, του άρθρου 4 παρ. 6 του Ν. 2240/1994, δυνάμει των οποίων αρμοδιότητες του Υπουργείου Οικονομικών που είχαν μεταβιβασθεί στους Νομάρχες, ανήκουν στον Περιφερειακό Δ/ντή, σε συνδυασμό με αυτές του άρθρου 14 παρ. 2 του Ν. 2399/1996 με τις οποίες προβλέπεται η κατάργηση των θέσεων των Περ/κών Δ/ντών, οι αρμοδιότητες πλέον του οποίου περιήλθαν στο Γενικό Γραμματέα της Περιφέρειας και ασκούνται από τον Αναπληρωτή Περ/κό Δ/ντή.

5. Τις διατάξεις του τετάρτου εδαφίου της παρ. 2 του άρθρου 1 και της παρ. 6 του ιδίου άρθρου του Ν. 2503/1997 «Διοίκηση, οργάνωση, στελέχωση της Περιφέρειας, ρύθμιση θεμάτων για την Τοπική Αυτοδιοίκηση και άλλες διατάξεις» (ΦΕΚ 107/Α), σύμφωνα με τις οποίες οι Περιφερειακές Υπηρεσίες του Υπουργείου οικονομικών, που συγκροτούσαν την Περιφερειακή Διοίκηση του Νομού ή της Νομαρχίας, δεν υπήχθησαν στην ενιαία οργανική μονάδα της Περιφέρειας, ούτε καταργήθηκαν, αλλά αποτελούν από 1.9.1997, Υπηρεσίες του Υπουργείου Οικονομικών.

6. Το υπ' αριθμ. 28979/31.7.1997 έγγραφο της Δ/νσης Διοίκησης του Υπ. Εσωτερικών, Δημ. Διοίκησης και Αποκέντρωσης, σύμφωνα με το οποίο οι αρμοδιότητες του Γενικού Γραμματέα της Περιφέρειας σε θέματα Υπηρεσιών του Υπουργείου Οικονομικών, μεταφέρονται από 1.9.1997 στον Υπουργό Οικονομικών.

7. Την υπ' αριθμ. 14650/ΔΙΟΕ85/17.3.2004 (ΦΕΚ 519 τ.Β΄/17.3.2004) κοινή απόφαση του Πρωθυπουργού και Υπουργού Οικονομικών, περί καθορισμού αρμοδιοτήτων του Υφυπουργού Οικονομίας και Οικονομικών.

8. Τις διατάξεις των άρθρων 1 μέχρι και 7 του Α.Ν. 2344/1940 περί αιγιαλού και παραλίας, όπως τροποποιήθηκαν και συμπληρώθηκαν με τις διατάξεις:

α) του άρθρου 13 του Ν. 1078/1980 και

β) του άρθρου 23 του Ν. 1337/1983.

9. Το υπ' αριθμ. 1030067/296/Α0006/7.4.2004 έγγραφο της Δ/νσης Οργάνωσης της Γενικής Δ/νσης Διοικητικής Υποστήριξης του Υπουργείου Οικονομίας και Οικονομικών «Διευκρινίσεις για τις αρμοδιότητες των Υφυπουργών Οικονομίας και Οικονομικών που περιέρχονται από 10.4.2004 στους Γεν. Γραμματείς Περιφερειών».

10. Τις διατάξεις της παρ. 21 του άρθρου 46 του Ν. 3220/2004 «Μέτρα αναπτυξιακής και κοινωνικής πολιτικής - αντικειμενοποίηση του φορολογικού ελέγχου και άλλες διατάξεις» με την οποία ορίζεται η 10η Απριλίου 2004 ως ημερομηνία περιέλευσης αρμοδιοτήτων του Υπουργείου μας στους Γενικούς Γραμματείς των Διοικητικών Περιφερειών της χώρας.

11. Το τοπογραφικό διάγρμμα σε 1 πινακίδα με κλίμα 1:500 της περιοχής «Κόλπος Μικρολίμανου», Ν. Πειραιά, που συντάχθηκε τον Αύγουστο-Νοέμβριο του 2003 από τον Μηχανικό Π. Καστρίτσιο (θεωρ. Γιακουμέλης).

12. Την από 30.3.2004 έκθεση Επιτροπής καθορισμού των ορίων αιγιαλού και παραλίας, το από 29.7.2004 με αρ. πρωτ. 109388 έγγραφο του Εθνικού Τυπογραφείου (Υπ. Εσωτερικών, Δημόσιας Διοίκησης και Αποκέντρωσης) με τις συνημμένες οδηγίες, καθώς και την από 23.8.2004 έκθεση Επιτροπής καθορισμού των ορίων αιγιαλού και παραλίας.

13. Τη σύμφωνη γνώμη του Γενικού Επιτελείου Ναυτικού, που διατυπώθηκε στο με ημερομηνία 544.5/484/04/ Αρ. Σχ. 648/18.5.2004 έντυπο σήμα του, αποφασίζουμε:

1. Επικυρώνουμε την από 23 Αυγούστου 2004 έκθεση επιτροπής καθορισμού των ορίων αιγιαλού και παραλίας καθώς και το από Αύγουστο-Νοέμβριο 2003 τοπογραφικό διάγραμμα σε μια πινακίδα που τη συνοδεύει, το οποίο συντάχθηκε από τον Μηχανικό Καστρίτσιο Π. με κλίμακα 1:500 επί του οποίου η παραπάνω Επιτροπή καθόρισε με κόκκινη συνεχή πολυγωνική γραμμή με στοιχεία 1, 2, 3, ..., 36, 37, 38 της οποίας οι κορυφές καθορίζονται με συντεταγμένες του Κρατικού δικτύου Γ.Υ.Σ. τα όρια του αιγιαλού στη θέση «ΚΟΛΠΟΣ - ΜΙΚΡΟΛΙΜΑΝΟΥ» Δήμου Πειραιά, Ν. Πειραιά, με κίτρινη συνεχή πολυγωνική γραμμή με στοιχεία 1΄, 2΄, 3΄,....,22΄, 23΄, 24΄, της οποίας οι κορυφές καθορίζονται με συντεταγμένες του κρατικού δικτύου Γ.Υ.Σ., τα όρια της παραλίας στην ίδια θέση και τοποθέτησε τον παλαιό αιγιαλό με συνεχή μπλε γραμμή με στοιχεία 1΄΄, 2΄΄, 3΄΄,....,26΄΄, 27΄΄, 28΄΄ της οποίας οι κορυφές καθορίζονται με συντεταγμένες του κρατικού δικτύου Γ.Υ.Σ. στην ίδια θέση.

Η απόφαση αυτή μαζί με την έκθεση και το διάγραμμα, που προαναφέραμε, να δημοσιευθούν στην Εφημερίδα της Κυβερνήσεως.

Πειραιάς, 27 Αυγούστου 2004

Ο Γενικός Γραμματέας Περιφέρειας
ΧΑΡΑΛΑΜΠΟΣ ΜΑΝΙΑΤΗΣ

ΕΚΘΕΣΗ ΕΠΙΤΡΟΠΗΣ ΚΑΘΟΡΙΣΜΟΥ ΤΩΝ ΟΡΙΩΝ ΑΙΓΙΑΛΟΥ ΚΑΙ ΠΑΡΑΛΙΑΣ

Του άρθρου 3 του Νόμου 2971/2001 ΦΕΚ 285/19.12.2001 τεύχος Α΄

Για τον επανακαθορισμό των ορίων Αιγιαλού και Παραλίας στη θέση «Κόλπος Μικρολίμανου Ν. Πειραιά».

Στον Πειραιά σήμερα την 30.3.2004, ημέρα Τρίτη οι παρακάτω υπογράφοντες:

1. Τσιαβός Γεώργιος - Δ/ντής της Κτηματικής Υπηρεσίας Πειραιά, ως Πρόεδρος,

2. Μεγρέμης Χαράλαμπος - ΠΕ/Α΄ Πολιτικός Μηχανικός της Κτηματικής Υπηρεσίας Πειραιά, ως Μέλος,

3. Μπαλομενάκη Ζωγράφου Χριστίνα - ΠΕ/Α΄ Πολιτικός Μηχανικός, Διευθύντρια Χωροταξίας και Περιβάλλοντος της Γενικής Γραμματείας Περιφέρειας Αττικής, ως μέλος (απούσα),

4. Οικονομοπούλου Κωνσταντίνα - ΠΕ/Α΄ Αρχιτέκτων Μηχανικός, Διευθύντρια Πολεοδομίας της Νομαρχιακής Αυτοδιοίκησης Πειραιά, ως Μέλος (απούσα),

5. Καλτσίδης Ευστάθιος - Ανθ/ρχος Λ/Σ Λιμενάρχης Ε'Λιμενικού Τμήματος - Ζέας Ν. Πειραιώς, ως Μέλος,

που αποτελούμε την παραπάνω επιτροπή καθορισμού των ορίων Αιγιαλού και Παραλίας, δυνάμει του άρθρου 3 του Νόμου 2971/2001 (ΦΕΚ 285 τ.Α/19.12.2001) και της υπ' αριθμ. 673/19.2.2002 απόφασης του Προϊσταμένου της Οικονομικής Επιθεώρησης Πειραιά Περί Συστάσεως Επιτροπής Καθορισμού των Ορίων του Αιγιαλού, συγκληθείσα κατόπιν της με αριθμό 977/12.3.2004 πρόσκλησης του Προέδρου της Επιτροπής μεταβήκαμε σήμερα στις 30.3.2004 ημέρα Τρίτη και ώρα 10.00 π.μ. στη περιοχή Κόλπος Μικρολίμανου Πειραιά νομού Πειραιά και αφού λάβαμε υπόψη:

1. Το τοπογραφικό διάγραμμα σε 1 πινακίδα με κλίμακα 1: 500 της περιοχής «Κόλπος Μικρολίμανου» νομού Πειραιά που συντάχθηκε τον Αύγουστο -Νοέμβριο του 2003 από τον Μηχανικό Π. Καστρίτσιο (θεωρ. Γιακουμέλης).

2. Τις διατάξεις του Ν. 2971/2001, όπως ισχύει σήμερα, καθώς και τη σχετική Δικαστηριακή και Διοικητική Νομολογία.

3. Τις διατάξεις του Α.Ν. 2344/1940.

4. Την οριογραμμή αιγιαλού έτους 1937 όπως εχαράχθει από την Επιτροπή αιγιαλού (5.3.1937, φύλλο Β) και την οριογραμμή παλαιού αιγιαλού.

5. Τις υπ' αριθμ. 415/1975 και 314/1976 Γνωμοδοτήσεις του Ν.Σ.Κ που διαβιβάσθηκαν με το Ν. 4269/954 του Μαΐου 1976 «μεταβολή της ακτογραμμής με νόμιμο ή παράνομο τρόπο, χωρεί επανακαθορισμός από την αρμόδια Υπηρεσία και η έκταση καταγράφεται ως Δ. Κ.».

6. Την μετά από επιτόπιο μετάβαση σχηματισθείσα αντίληψη, για το πλάτος της βρεχόμενης ζώνης της ξηράς.

7. Το γεγονός ότι κατά τα έτη 1952-1954 διενεργήθηκαν στην περιοχή Μικρολίμανου προσχώσεις και κατασκευάσθηκαν λιμενικά έργα με συνέπεια τη μεταβολή της ακτογραμμής και της ζώνης του αιγιαλού (βρεχόμενης ζώνης) ως φυσικού φαινομένου.

8. Ότι τα ανωτέρω έργα διέπονται από τις διατάξεις του Α.Ν. 2344/1940 περί αιγιαλού και παραλίας και η Διοίκηση έπρεπε από της διαπίστωσης του γεγονότος της μεταβολής της πραγματικής κατάστασης νομίμως ή παρανόμως, να προβεί οίκοθεν στον επανακαθορισμό των ορίων αιγιαλού σύμφωνα με την υπ' αριθμ. Ν50/113/16.2.1967 εγκύκλιο διαταγή του Υπουργείου Οικονομικών και τις υπ' αριθμ. 415/1975 και 314/1976 γνωμοδοτήσεις του Ν.Σ.Κ.

9. Τις διατάξεις του άρθρου 34 παρ. 2 του Ν. 2971/2001 περί αιγιαλού - παραλίας, αποφασίζει:


1. Καθορίζει επί του παραπάνω διαγράμματος την οριογραμμή του Αιγιαλού με ερυθρά συνεχή πολυγωνική γραμμή, με στοιχεία 1, 2, 3................ 37, 38 της οποίας οι κορυφές καθορίζονται με συντεταγμένες του Κρατικού Δικτύου Γ.Υ.Σ.

2. Καθορίζει την οριογραμμή της παραλίας με κίτρινη συνεχή πολυγωνική γραμμή, με στοιχεία 1΄, 2΄, 3΄...... 23΄, 24΄ και της οποίας οι κορυφές καθορίζονται με συντεταγμένες του κρατικού Δικτύου ΓΥΣ επειδή θεωρείται απαραίτητη λόγω της φύσης της συνεχόμενης προς τον Αιγιαλό ξηράς δεδομένου ότι περιλαμβάνεται ο παραλιακός οδικός άξονας (η γραμμή παραλίας στα όρια των ιδιοκτησιών) και της αδυναμίας να εξυπηρετηθούν από τον Αιγιαλό οι σκοποί της παραγράφου 2 του άρθρου 1 του Νόμου 2971/2001 δηλαδή, ότι ο Αιγιαλός και η Παραλία εκτός του κυρίου και αρχικού προορισμού αυτών , που είναι η επικοινωνία από την θάλασσα προς την ξηρά και αντίθετα, δύναται να χρησιμεύσουν και για άλλους σκοπούς, δηλ. συγκοινωνιακούς εξωραϊστικούς - τουριστικούς και λοιπούς κοινωφελείς, καθώς και για εκμετάλλευση προς όφελος του Δημοσίου.

3. Τοποθετεί παλαιό αιγιαλό με συνεχή μπλε γραμμή και στοιχεία 1΄΄ 2΄΄ 3΄΄...... 27΄΄ 28΄΄ και της οποίας οι κορυφές καθορίζονται με συντεταγμένες του Κρατικού Δικτύου Γ.Υ.Σ.

Ο Πρόεδρος
ΓΕΩΡΓΙΟΣ ΤΣΙΑΒΟΣ

Τα Μέλη
ΧΑΡΑΛΑΜΠΟΣ ΜΕΓΡΕΜΗΣ
ΧΡΙΣΤΙΝΑ ΜΠΑΛΟΜΕΝΑΚΗ - ΖΩΓΡΑΦΟΥ (απούσα)
ΚΩΝΣΤΑΝΤΙΝΑ ΟΙΚΟΝΟΜΟΠΟΥΛΟΥ (απούσα)
ΕΥΣΤΑΘΙΟΣ ΚΑΛΤΣΙΔΗΣ

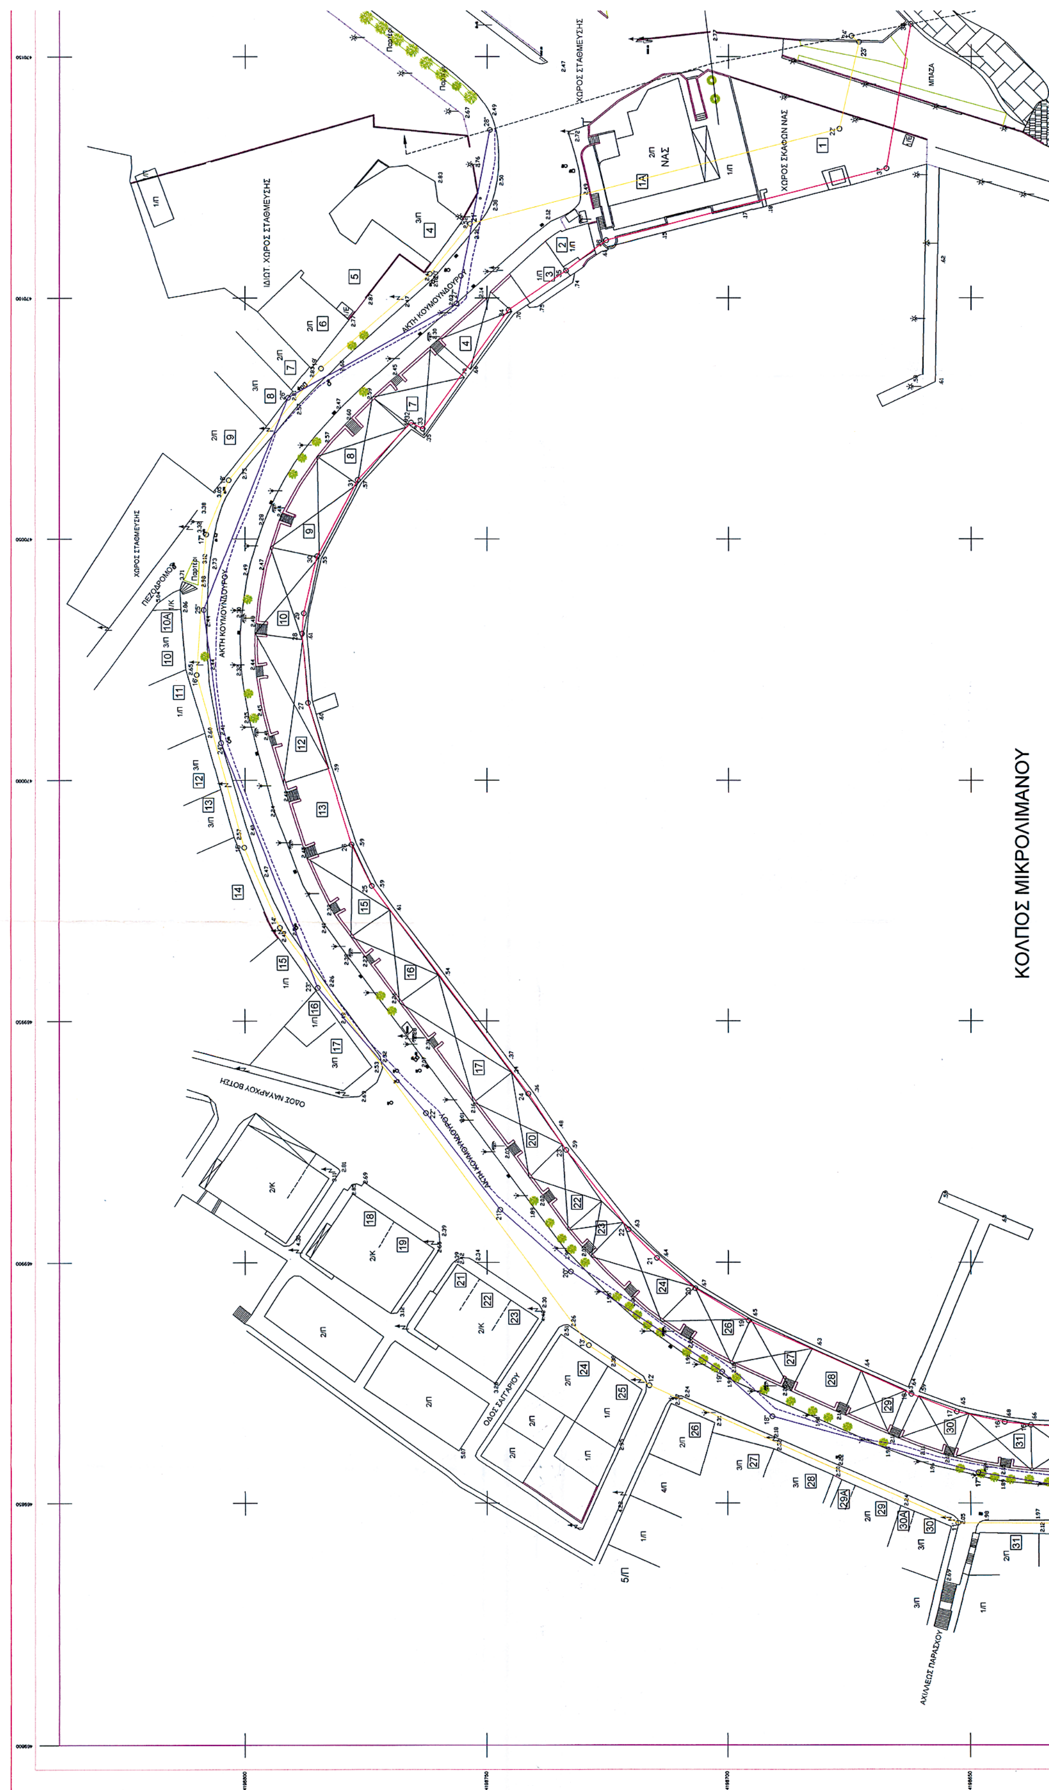
ΚΟΛΠΟΣ ΜΙΚΡΟΛΙΜΑΝΟΥ
ΧΩΡΟΣ ΣΤΑΘΜΕΥΣΗΣ
ΝΑΣ
ΧΩΡΟΣ ΣΚΑΦΩΝ ΝΑΣ
ΙΔΙΩΤ. ΧΩΡΟΣ ΣΤΑΘΜΕΥΣΗΣ
ΑΚΤΗ ΚΟΥΜΟΥΝΔΟΥΡΟΥ
ΠΕΖΟΔΡΟΜΟΣ
ΟΔΟΣ ΝΑΥΑΡΧΟΥ ΒΟΤΣΗ
ΟΔΟΣ ΣΑΓΓΑΡΙΟΥ
ΑΧΙΛΛΕΩΣ ΠΑΡΑΣΧΟΥ


ΓΗΠ. ΠΟΔΟΣΦΑΙΡΟΥ

ΓΗΠΕΔΟ ΜΠΑΣΚΕΤ

ΧΩΡΟΣ ΣΤΑΘΜΕΥΣΗΣ

Απόφαση Νομάρχη Πειραιά
1132614 / 28-7-1992
Φ.Ε.Κ. 831/14-8-1992 τεύχος Δ'.

ΘΑΛΑΣΣΑ

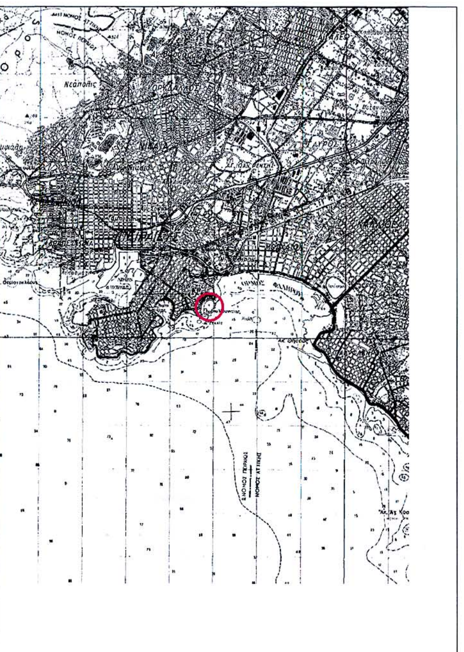

ΑΠΟΣΠΑΣΜΑ ΧΑΡΤΟΥ Γ.Υ.Σ. ΚΛΙΜ. 1:50.000

ΚΤΗΜΑΤΟΛΟΓΙΚΟΣ ΠΙΝΑΚΑΣ

Α/Α	ΙΔΙΟΚΤΗΣΙΑ	ΧΡΗΣΗ	ΧΩΡΙΣΜΑΤΑ	ΣΤΕΓΑΣΣΤΡΟ
1	ΝΑΣ	ΣΥΝΕΡΓΕΙΟ ΣΚΑΦΩΝ		
1Α	ΝΑΣ	ΓΡΑΦΕΙΑ -ΣΧΟΛΗ		
2	ΕΘΝΙΚΟ ΚΕΝΤΡΟ ΙΣΤΙΟΠ.			
3	ΛΙΜΕΝΙΚΗ ΑΣΤΥΝΟΜΙΑ			
4	ΚΑΤΑΦΥΓΙΟ	ΑΝΑΨΥΚΤΗΡΙΟ	ΑΝΕΥ	ΤΕΝΤΑ
5	ΑΓΝΩΣΤΟΥ	PARKING		
6	ΑΓΝΩΣΤΟΥ	ΟΙΚΙΑ		
7	ΘΑΛΑΣΣΑ	ΑΝΑΨΥΚΤΗΡΙΟ	ΞΥΛΟΚΑΤΑΣΚΕΥΗ	ΤΕΝΤΑ
8	4 ΑΔΕΛΦΙΑ	ΕΣΤΙΑΤΟΡΙΟ	ΤΕΝΤΑ	ΤΕΝΤΑ
9	ΖΟΡΜΠΑΣ	ΕΣΤΙΑΤΟΡΙΟ	ΤΕΝΤΑ	ΓΥΨΟΣΑΝΙΔΑ
10	CAPTAIN JOHN	ΕΣΤΙΑΤΟΡΙΟ	ΞΥΛΟΚΑΤΑΣΚΕΥΗ	ΞΥΛΟΚΑΤΑΣΚΕΥΗ
10Α	ΑΓΚΥΡΑ	ΑΝΑΨΥΚΤΗΡΙΟ	2ος-3ος ΟΡΟΦΟΣ	
11	ΔΥΤΕΣ	CLUB		
12	ΚΑΥΑΚ	ΑΝΑΨΥΚΤΗΡΙΟ	ΚΑΓΚΕΛΟ	ΞΥΛΟΚΑΤΑΣΚΕΥΗ
13	ΑΡΓΩ	ΕΣΤΙΑΤΟΡΙΟ	ΚΑΓΚΕΛΟ	
14	ΑΓΝΩΣΤΟΥ	ΧΩΡΟΣ ΑΝΑΣΚΑΦΩΝ		
15	VOSPOROS	ΕΣΤΙΑΤΟΡΙΟ	ΑΝΕΥ	ΞΥΛΟΚΑΤΑΣΚΕΥΗ
16	ΒΙΟΣ	ΑΝΑΨΥΚΤΗΡΙΟ	ΞΥΛΟΚΑΤΑΣΚΕΥΗ	ΞΥΛΟΚΑΤΑΣΚΕΥΗ
17	UP DOWN	ΑΝΑΨΥΚΤΗΡΙΟ	ΞΥΛΟΚΑΤΑΣΚΕΥΗ	ΞΥΛΟΚΑΤΑΣΚΕΥΗ
18	ΔΩΔΩΝΗ	ΑΝΑΨΥΚΤΗΡΙΟ		
19	ΑΥΛΟΓΥΡΟΣ	ΕΣΤΙΑΤΟΡΙΟ		
20	ΑΠΟΣ ΝΕΚΤΑΡΙΟΣ	ΣΩΜΑΤΕΙΟ ΑΛΙΕΩΝ	ΑΝΕΥ	ΕΛΕΝΙΤ
21	SILVER ART	ΚΟΣΜΗΜΑΤΟΠΩΛΕΙΟ		
22	ΜΠΟΤΣΑΡΗΣ	ΕΣΤΙΑΤΟΡΙΟ	ΚΑΓΚΕΛΟ	ΕΛΕΝΙΤ
23	ΒΑΓΓ- ΕΙΡ	ΕΣΤΙΑΤΟΡΙΟ	ΑΝΕΥ	ΕΛΕΝΙΤ
24	ΚΡΑΝΑΗ	ΕΣΤΙΑΤΟΡΙΟ	ΤΕΝΤΑ	ΕΛΕΝΙΤ
25	ΣΕΡΓΕΝΗ	ΟΙΚΙΑ		
26	ΚΑΡΝΑΠΟ	ΑΝΑΨΥΚΤΗΡΙΟ	ΞΥΛΟΚΑΤΑΣΚΕΥΗ	ΤΕΝΤΑ

ΠΙΝΑΚΑΣ ΣΥΝΤΕΤΑΓΜΕΝΩΝ ΚΟΡΥΦΩΝ
ΟΡΙΟΓΡΑΜΜΗΣ ΠΑΛΑΙΟΥ ΑΙΓΙΑΛΟΥ

Α/Α	X(m)	Y(m)
1"	469956.58	4198464.95
2"	469964.57	4198467.84
3"	469971.36	4198466.15
4"	469972.22	4198472.49
5"	469971.18	4198478.31
6"	469963.34	4198471.35
7"	469956.32	4198469.74
8"	469931.34	4198473.22
9"	469916.60	4198478.79
10"	469895.52	4198494.83
11"	469884.94	4198511.34
12"	469869.79	4198526.60
13"	469862.66	4198546.62
14"	469852.70	4198577.25
15"	469851.30	4198601.52
16"	469852.11	4198622.36
17"	469856.47	4198648.42
18"	469868.20	4198690.76
19"	469877.40	4198701.22
20"	469898.07	4198732.56
21"	469910.93	4198747.30
22"	469930.91	4198762.61
23"	469956.87	4198784.99
24"	470007.68	4198804.90
25"	470035.29	4198808.55
26"	470079.24	4198791.12
27"	470098.87	4198756.34
28"	470134.79	4198749.47

ΠΙΝΑΚΑΣ ΣΥΝΤΕΤΑΓΜΕΝΩΝ ΚΟΡΥΦΩΝ
ΟΡΙΟΓΡΑΜΜΗΣ ΑΙΓΙΑΛΟΥ

Α/Α	X(m)	Y(m)
1	469953.09	4198467.05
2	469995.03	4198477.08
3	470077.30	4198520.42
4	470067.75	4198540.80
5	470043.85	4198528.09
6	470027.06	4198512.48
7	469960.90	4198485.20
8	469920.13	4198500.84



ΥΠΟΜΝΗΜΑ ΕΠΙΤΡΟΠΗΣ

- οριογραμμή αιγιαλού 1,2,3,..........36,37,38.
- οριογραμμή παραλίας 1',2'.3',.......22',23',24'
- οριογραμμή παλαιού χειμέριου κύματος 1",2",3",....26",27",28". προ του έτους 1937 30-50 έτη.
- οριογραμμή χειμέριου κύματος έτους 1937.

Το παρόν τοπογραφικό διάγραμμα συνοδεύει την από ..... 30/3/2004. . . . . Εκθεση της επιτροπής καθορισμού ορίων Αιγιαλού, της Παραλίας και του παλαιού αιγιαλού, δυνάμει του άρθρου 3 του Νόμου 2791/2001, Φ.Ε.Κ. 285/19-12-01 τεύχος Α!

Ο ΠΡΟΕΔΡΟΣ

Τσιαβός
Δ/ντής Δημ. Περιουσίας

Η ΕΠΙΤΡΟΠΗ

ΤΑ ΜΕΛΗ
1.
2. Πετρέμης Χαράλ.
Πολιτ. Μηχ/κός
3.
4.

ΚΟΛΠΟΣ ΜΙΚΡΟΛΙΜΑΝΟΥ

ΦΑΡΟΣ

ΘΑΛΑΣΣΑ

ΧΩΡΟΣ ΣΚΑΦΩΝ ΟΣΦΠ 41Α

41 1/Π

40Γ 1/Π

ΧΩΡΟΣ ΣΚΑΦΩΝ ΙΟΠ 40Β

40Α

40 1/Π

39 1/Π Π.Ν. 1/Π

39 Π.Ν. 1/Π

38Β 1/Π Ν.Ο.Ε.

38Α ΧΩΡΟΣ ΣΚΑΦΩΝ ΝΟΕ

38Β 1/Ε Ν.Ο.Ε.

31 32 33 34 35 36

ΑΚΤΗ ΚΟΥΜΟΥΝΔΟΥΡΟΥ

31 2/Π 32 2/Π 33 3/Π 34 3/Π 35 2/Π 35 2/Ε 36 2/Ε

1/Π

ΟΔΟΣ ΕΠΙΔΑΥΡΟΥ

2/Π

ΙΔΙΩΤ. ΧΩΡΟΣ ΣΤΑΘΜΕΥΣΗΣ 37

ΧΩΡΟΣ ΣΤΑΘΜΕΥΣΗΣ ΝΟΕ 38

ΟΔΟΣ ΜΑΝΤΖΑΡΟΥ

1/Π

18	ΔΩΔΩΝΗ	ΑΝΑΨΥΚΤΗΡΙΟ		
19	ΑΥΛΟΓΥΡΟΣ	ΕΣΤΙΑΤΟΡΙΟ		
20	ΑΠΟΣ ΝΕΚΤΑΡΙΟΣ	ΣΩΜΑΤΕΙΟ ΑΛΙΕΩΝ	ΑΝΕΥ	ΕΛΕΝΙΤ
21	SILVER ART	ΚΟΣΜΗΜΑΤΟΠΩΛΕΙΟ		
22	ΜΠΟΤΣΑΡΗΣ	ΕΣΤΙΑΤΟΡΙΟ	ΚΑΓΚΕΛΟ	ΕΛΕΝΙΤ
23	ΒΑΓΓ- ΕΙΡ	ΕΣΤΙΑΤΟΡΙΟ	ΑΝΕΥ	ΕΛΕΝΙΤ
24	ΚΡΑΝΑΗ	ΕΣΤΙΑΤΟΡΙΟ	ΤΕΝΤΑ	ΕΛΕΝΙΤ
25	ΣΕΡΓΕΝΗ	ΟΙΚΙΑ		
26	ΚΑΡΝΑΠΟ	ΑΝΑΨΥΚΤΗΡΙΟ	ΞΥΛΟΚΑΤΑΣΚΕΥΗ	ΤΕΝΤΑ
27	ΠΛΟΥΣ ΠΟΔΗΛΑΤΟΥ	ΕΣΤΙΑΤΟΡΙΟ	ΤΕΝΤΑ	ΤΕΝΤΑ
28	OLTRE MARE	ΕΣΤΙΑΤΟΡΙΟ	ΑΝΕΥ	
29	JIMMY AND THE FISH	ΕΣΤΙΑΤΟΡΙΟ	ΚΑΓΚΕΛΟ	ΤΕΝΤΑ
29Α	ΤΟ ΚΑΡΠΟΥΖΙ	ΨΙΛΙΚΑ		
30	ΖΕΦΥΡΟΣ	ΕΣΤΙΑΤΟΡΙΟ	ΑΝΕΥ	ΤΕΝΤΑ
30Α	ΑΓΝΩΣΤΟΥ	ΟΙΚΙΑ		
31	ΚΑΝΑΡΗΣ	ΕΣΤΙΑΤΟΡΙΟ	ΑΝΕΥ	ΤΕΝΤΑ
32	ΤΡΕΧΑΝΤΗΡΙΑ	ΕΣΤΙΑΤΟΡΙΟ	ΚΑΓΚΕΛΟ	ΤΕΝΤΑ
33	ΑΓΛΑΜΕΡ	ΕΣΤΙΑΤΟΡΙΟ	ΑΝΕΥ	ΤΕΝΤΑ-ΜΕΤΑΛΙΚΗ
34	LOVE CAFI	ΑΝΑΨΥΚΤΗΡΙΟ	ΥΑΛΟΚΑΤΑΣΚΕΥΗ	ΓΥΨΟΣΑΝΙΔΑ
35	APALOOSA	ΑΝΑΨΥΚΤΗΡΙΟ	ΞΥΛΟΚΑΤΑΣΚΕΥΗ	ΞΥΛΟΚΑΤΑΣΚΕΥΗ
36	ΕΞΗ	ΑΝΑΨΥΚΤΗΡΙΟ	ΞΥΛΟΚΑΤΑΣΚΕΥΗ	ΞΥΛΟΚΑΤΑΣΚΕΥΗ
37	ΕΤΑ-ΑΓΝΩΣΤΟΣ	PARKING		
38	ΕΤΑ-ΝΟΕ	PARKING		
38Α	ΝΟΕ	ΧΩΡΟΣ ΣΚΑΦΩΝ ΝΟΕ		
38Β	ΝΕΩΣΟΙΚΟΣ	ΓΡΑΦΕΙΑ		
39	ΠΟΛΕΜΙΚΟ ΝΑΥΤΙΚΟ	ΓΡΑΦΕΙΑ		
40	ΙΣΤΙΟΠΛΟΙΚΟΣ ΟΜ. ΠΕΙΡ.	ΙΣΟΓΕΙΟ / ΓΡΑΜΜΑΤΕΙΑ / ΕΣΤΙΑΤΟΡΙΟ		
40Α	ΙΣΤΙΟΠΛΟΙΚΟΣ ΟΜ. ΠΕΙΡ.	ΟΡΟΦΟΣ / ΑΝΑΨΥΚΤΗΡΙΟ	ΥΑΛΟΚΑΤΑΣΚΕΥΗ	ΤΕΝΤΑ
40Β	ΙΣΤΙΟΠΛΟΙΚΟΣ ΟΜ. ΠΕΙΡ.	ΧΩΡΟΣ ΣΚΑΦΩΝ ΙΟΠ		
41	ΙΣΤΙΟΠΛΟΙΚΟΣ ΟΜ. ΠΕΙΡ.	ΑΠΟΔΥΤΗΡΙΑ		
41	ΟΣΦΠ	ΓΡΑΜΜΑΤΕΙΑ		
41Α	ΟΣΦΠ	ΧΩΡΟΣ ΣΚΑΦΩΝ ΟΣΦΠ		

ΣΥΝΤΕΤΑΓΜΕΝΕΣ ΤΡΙΓΩΝΟΜΕΤΡΙΚΩΝ ΣΗΜΕΙΩΝ

ΟΝΟΜΑ	X	Y	Z	ΣΥΣΤΗΜΑ
ΞΕΡΞΗΣ	463790,673	4202111,166	277,354	ΕΓΣΑ
ΚΑΡΑΒΑΣ	467205,865	4201844,505	81,980	ΕΓΣΑ

ΥΨΟΜΕΤΡΙΚΕΣ ΑΦΕΤΗΡΙΕΣ

Α/Α	Z	ΘΕΣΗ	ΠΡΟΕΛΕΥΣΗ	ΣΥΣΤΗΜΑ
R272	21,045	ΒΟΤΣΗ & ΣΧΙΣΤΗΣ	ΔΗΜΟΣ ΠΕΙΡΑΙΑ	ΜΣΘ
R274	23,018	ΑΡΧΕΛΑΟΥ & ΠΕΤΡΟΥ	ΔΗΜΟΣ ΠΕΙΡΑΙΑ	ΜΣΘ


ΣΥΝΤΕΤΑΓΜΕΝΕΣ ΠΟΛΥΓΩΝΟΜΕΤΡΙΚΩΝ ΣΗΜΕΙΩΝ

Α/Α	X	Y	Z	ΣΥΣΤΗΜΑ
Σ1	470145,725	4198761,306	2,475	ΕΓΣΑ
Σ2	470151,941	4198701,690	2,770	ΕΓΣΑ
Σ3	470122,986	4198730,148	2,486	ΕΓΣΑ
Σ4	470099,676	4198770,820	2,592	ΕΓΣΑ
Σ5	470069,786	4198794,440	2,580	ΕΓΣΑ
Σ6	470041,018	4198806,943	2,594	ΕΓΣΑ
Σ7	470120,379	4198618,207	0,829	ΕΓΣΑ
Σ8	469994,338	4198794,161	2,238	ΕΓΣΑ
Σ9	469953,820	4198769,387	2,264	ΕΓΣΑ
Σ10	469930,419	4198771,567	2,500	ΕΓΣΑ
Σ11	469921,109	4198746,748	2,037	ΕΓΣΑ
Σ12	469888,971	4198733,272	2,247	ΕΓΣΑ
Σ13	469881,184	4198710,766	2,043	ΕΓΣΑ
Σ14	469870,835	4198684,867	2,115	ΕΓΣΑ
Σ15	469857,130	4198649,065	2,066	ΕΓΣΑ
Σ16	469854,805	4198611,947	1,808	ΕΓΣΑ
Σ17	469855,535	4198587,013	1,701	ΕΓΣΑ
Σ18	469850,659	4198556,577	1,876	ΕΓΣΑ
Σ19	469875,736	4198507,115	1,766	ΕΓΣΑ
Σ20	469931,418	4198475,012	0,658	ΕΓΣΑ
Σ21	469895,079	4198516,449	0,713	ΕΓΣΑ
Σ22	469934,871	4198502,715	1,474	ΕΓΣΑ
Σ23	469951,009	4198467,720	2,345	ΕΓΣΑ
Σ24	469985,350	4198504,782	0,729	ΕΓΣΑ
Σ25	469962,813	4198475,572	4,630	ΕΓΣΑ
Σ26	469995,168	4198477,703	2,593	ΕΓΣΑ
Σ27	470018,194	4198509,852	0,704	ΕΓΣΑ
Σ28	470063,646	4198551,573	0,781	ΕΓΣΑ
Σ29	470104,868	4198533,046	1,407	ΕΓΣΑ
Σ30	470085,922	4198527,252	2,167	ΕΓΣΑ
Σ31	470060,001	4198511,783	2,318	ΕΓΣΑ
Σ32	470007,600	4198482,558	4,311	ΕΓΣΑ
Σ33	469842,228	4198525,773	2,818	ΕΓΣΑ
Σ101	469900,716	4198790,709	4,673	ΕΓΣΑ
Σ131	469882,475	4198709,375	2,183	ΕΓΣΑ
Σ181	469891,256	4198573,832	0,501	ΕΓΣΑ
Σ201	470147,779	4198735,606	2,474	ΕΓΣΑ
Σ202	470115,177	4198658,770	0,662	ΕΓΣΑ
Σ203	469902,948	4198489,681	0,803	ΕΓΣΑ
Σ211	469905,702	4198514,857	0,603	ΕΓΣΑ
Σ221	469946,453	4198491,502	0,828	ΕΓΣΑ
Σ251	469945,566	4198457,247	5,225	ΕΓΣΑ
Σ252	469941,258	4198447,556	5,257	ΕΓΣΑ
Σ501	470057,874	4198806,383	3,037	ΕΓΣΑ

3	470077.30	4198520.42
4	470067.75	4198540.80
5	470043.85	4198528.09
6	470027.06	4198512.48
7	469960.90	4198485.20
8	469920.13	4198500.84
9	469907.88	4198510.94
10	469904.18	4198519.45
11	469888.07	4198515.25
12	469869.12	4198566.17
13	469866.69	4198581.78
14	469865.90	4198623.68
15	469866.45	4198637.59
16	469867.09	4198642.97
17	469869.18	4198652.87
18	469872.84	4198662.13
19	469887.94	4198695.75
20	469894.61	4198706.74
21	469900.90	4198714.71
22	469906.81	4198720.57
23	469923.28	4198733.49
24	469934.90	4198741.45
25	469978.11	4198773.80
26	469986.68	4198777.99
27	470015.16	4198786.97
28	470030.40	4198788.21
29	470034.60	4198787.85
30	470046.45	4198785.12
31	470062.15	4198776.73
32	470074.09	4198765.71
33	470072.82	4198763.32
34	470097.52	4198745.52
35	470105.70	4198733.57
36	470111.99	4198725.30
37	470126.82	4198667.44
38	470156.73	4198662.37

ΠΙΝΑΚΑΣ ΣΥΝΤΕΤΑΓΜΕΝΩΝ ΚΟΡΥΦΩΝ
ΟΡΙΟΓΡΑΜΜΗΣ ΠΑΡΑΛΙΑΣ

Α/Α	X(m)	Y(m)
1'	469943.07	4198470.00
2'	469948.38	4198479.41
3'	469914.76	4198491.71
4'	469899.68	4198504.38
5'	469899.39	4198507.36
6'	469881.75	4198503.20
7'	469881.18	4198504.58
8'	469872.77	4198502.34
9'	469850.40	4198558.18
10'	469845.78	4198585.71
11'	469845.92	4198652.56
12'	469874.60	4198716.19
13'	469882.84	4198728.79
14'	469969.33	4198792.76
15'	469986.05	4198800.17
16'	470021.81	4198810.03
17'	470050.93	4198808.01
18'	470062.08	4198803.37
19'	470085.39	4198784.36
20'	470105.05	4198761.79
21'	470115.35	4198753.53
22'	470134.99	4198677.13
23'	470153.01	4198673.11
24'	470154.27	4198674.67

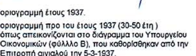

Ο ΠΡΟΕΔΡΟΣ

Γεώργιος Τσιαβός
Διευθ. Δημ. Περιουσίας

ΤΑ ΜΕΛΗ
1.
2. Πετρέμης Χαράλ.
Πολιτ. Μηχ/κός
3.
4.

ΠΑΡΑΤΗΡΗΣΗ

- - - - - οριογραμμή έτους 1937.

——— οριογραμμή προ του έτους 1937 (30-50 έτη) όπως απεικονίζονται στο διάγραμμα του Υπουργείου Οικονομικών (φύλλο Β), που καθορίσθηκαν από την Επιτροπή αιγιαλού την 5-3-1937.

ΕΘΝΙΚΟ ΤΥΠΟΓΡΑΦΕΙΟ
Για τεχνικούς λόγους στο σχεδιάγραμμα έγινε σμίκρυνση κατά ποσοστό 32 %

ΔΗΜΟΣ ΠΕΙΡΑΙΑ
Δ/ΝΣΗ ΑΡΧ/ΚΟΥ - ΓΕΝ. ΣΧΕΔ. ΠΟΛΗΣ
ΤΜΗΜΑ ΣΧ. ΠΟΛΗΣ - ΤΟΠΟΓΡΑΦΙΚΟ

θέμα :
ΤΟΠΟΓΡΑΦΙΚΗ ΥΨΟΜΕΤΡΙΚΗ ΑΠΟΤΥΠΩΣΗ

θέση :
ΚΟΛΠΟΣ ΜΙΚΡΟΛΙΜΑΝΟΥ

θέμα σχεδίου :
ΤΟΠΟΓΡΑΦΙΚΟ ΔΙΑΓΡΑΜΜΑ

αριθμ. σχεδίου

κλίμακα : 1 : 500

ημερομηνία : Αύγουστο - Νοέμβριο 2003

ο υπεύθυνος της αποτύπωσης : Π. Καστρίσιος

σχεδίαση : Π. Καστρίσιος

ο συντάξας :	ο προϊστάμενος του τμήματος :	εθεωρήθη ο διευθυντής
Π. ΚΑΣΤΡΙΣΙΟΣ	Θ. ΚΑΝΑΒΑΡΗΣ	Κ. ΓΙΑΚΟΥΜΕΛΗΣ

Αριθ. 4233 (2)

Κήρυξη αναδασωτέας έκτασης στη θέση «Αμμούδες» Δημοτικού Διαμερίσματος Παλιουρίου του Δήμου Παλλήνης.

ΟΓΕΝΙΚΟΣ ΓΡΑΜΜΑΤΕΑΣ
ΠΕΡΙΦΕΡΕΙΑΣ ΚΕΝΤΡΙΚΗΣ ΜΑΚΕΔΟΝΙΑΣ

Έχοντας υπόψη:

1. Τις διατάξεις του άρθρου 117 παρ. 3 του Συντάγματος της χώρας.

2. Τις διατάξεις του Ν. 998/1979 «Περί Προστασίας Δασών κ.λ.π. και ειδικότερα:

Ι. Του άρθρου 41 παρ. 1,

ΙΙ. Του άρθρου 38.

3. Τις διατάξεις του Ν. 3208/2003 «Προστασία των δασικών οικοσυστημάτων, κατάρτιση δασολογίου, ρύθμιση εμπραγμάτων δικαιωμάτων επί δασών και δασικών εν γένει εκτάσεων και άλλες διατάξεις».

4. Τις Διαταγές του Υπουργείου Γεωργίας με αριθμ.:

Ι. 160417/1180/8.7.1970,

ΙΙ. 182447/3049/24.9.1980.

5. Την υπ' αριθμ. 2602/15.9.2004 Πρόταση του Δασαρχείου Κασσάνδρας.

6. Τις διατάξεις του άρθρου 1 παρ. 2 του Ν. 2503/1997 «Μεταβίβαση αρμοδιοτήτων στον Γενικό Γραμματέα Περιφέρειας».

7. Την υπ' αριθμ. 5631/11.8.2000 (ΦΕΚ 1339/Β/2000) απόφαση Γενικού Γραμματέα Περιφέρειας Κεντρικής Μακεδονίας «Κατανομή αρμοδιοτήτων στους προϊσταμένους των Δασικών Υπηρεσιών», αποφασίζουμε:

Κηρύσσουμε αναδασωτέα έκταση εμβαδού εννέα χιλιάδων οχτακοσίων πενήντα τριών τετραγωνικών μέτρων (9.853 τ.μ.) στη θέση «Αμμούδες» Δημοτικού Διαμερίσματος Παλιουριού του Δήμου Παλλήνης Ν. Χαλκιδικής με σκοπό την προστασία και την αναδάσωση με φυσική αναγέννηση της έκτασης που εκχερσώθηκε παράνομα.

Η έκταση με στοιχεία Α, Β, Γ, Δ, Ε, Ζ, Η, Θ, Ι, Κ, Λ, Α εμβαδού 9853 τ.μ. συνορεύει:

Βόρεια: Με δάσος,

Νότια: Με δάσος,

Ανατολικά: Με δάσος και ιδιοκτησία,

Δυτικά: Με δάσος και ιδιοκτησία,

Όπως φαίνεται στο συνημμένο διάγραμμα που αποτελεί αναπόσπαστο μέρος της απόφασης αυτής.


Η απόφαση αυτή να δημοσιευθεί στην Εφημερίδα της Κυβερνήσεως.

Πολύγυρος, 28 Σεπτεμβρίου 2004


Με εντολή Γενικού Γραμματέα Περιφέρειας
Ο Διευθυντής Δασών
ΙΩΑΝΝΗΣ ΑΘΑΝΑΣΙΑΔΗΣ

ΑΠΟΣΠΑΣΜΑ ΧΑΡΤΗ

Δασική Θέση **«Αμμούδες»**, Δημοτικό Διαμέρισμα **Παλιουρίου**, Δήμου **Παλλήνης**, Νομός **Χαλκιδικής**. Στο κάτωθεν σχεδιάγραμμα φαίνεται το εκχερσωμένο δάσος εμβαδού **Ε=9853τμ.**

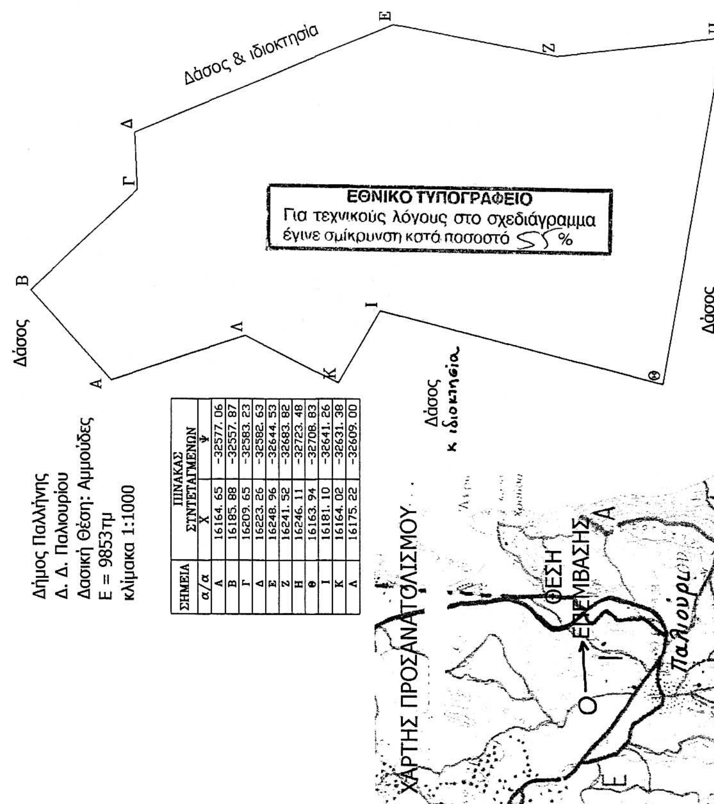

ΣΗΜΕΙΑ	ΠΙΝΑΚΑΣ ΣΥΝΤΕΤΑΓΜΕΝΩΝ	
α/α	Χ	Ψ
Α	16164. 65	-32577. 06
Β	16185. 88	-32557. 87
Γ	16209. 65	-32583. 23
Δ	16223. 26	-32582. 63
Ε	16248. 96	-32644. 53
Ζ	16241. 52	-32683. 82
Η	16246. 11	-32723. 48
Θ	16163. 94	-32708. 83
Ι	16181. 10	-32641. 26
Κ	16164. 02	-32631. 38
Λ	16175. 22	-32609. 00

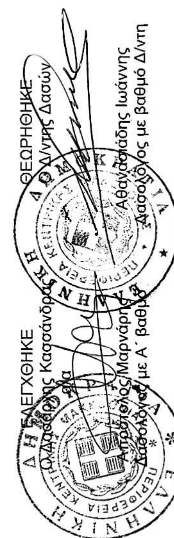

Κασσανδρεία, 15/09/2004
Η Συντάκτρια Δασολόγος

Μαργαρίτα Μπουχαντουριάν
Δασολόγος με Δ΄ βαθμό